

**Agenzia delle Entrate
CATASTO FABBRICATI
Ufficio Provinciale di
Trieste**

Dichiarazione protocollo n. TS0014483 del 25/03/2024

Comune di Trieste

Via Milano

civ. 15

Identificativi Catastali:

Sezione: V

Foglio: 10

Particella: 702

Subalterno: 8

Compilata da:

Fonda Manuel

Iscritto all'albo:

Ingegneri

Prov. Trieste

N. 2276


Planimetria

Scheda n. 1

Scala 1:100

PIANTA PIANO TERZO

H=2.70m

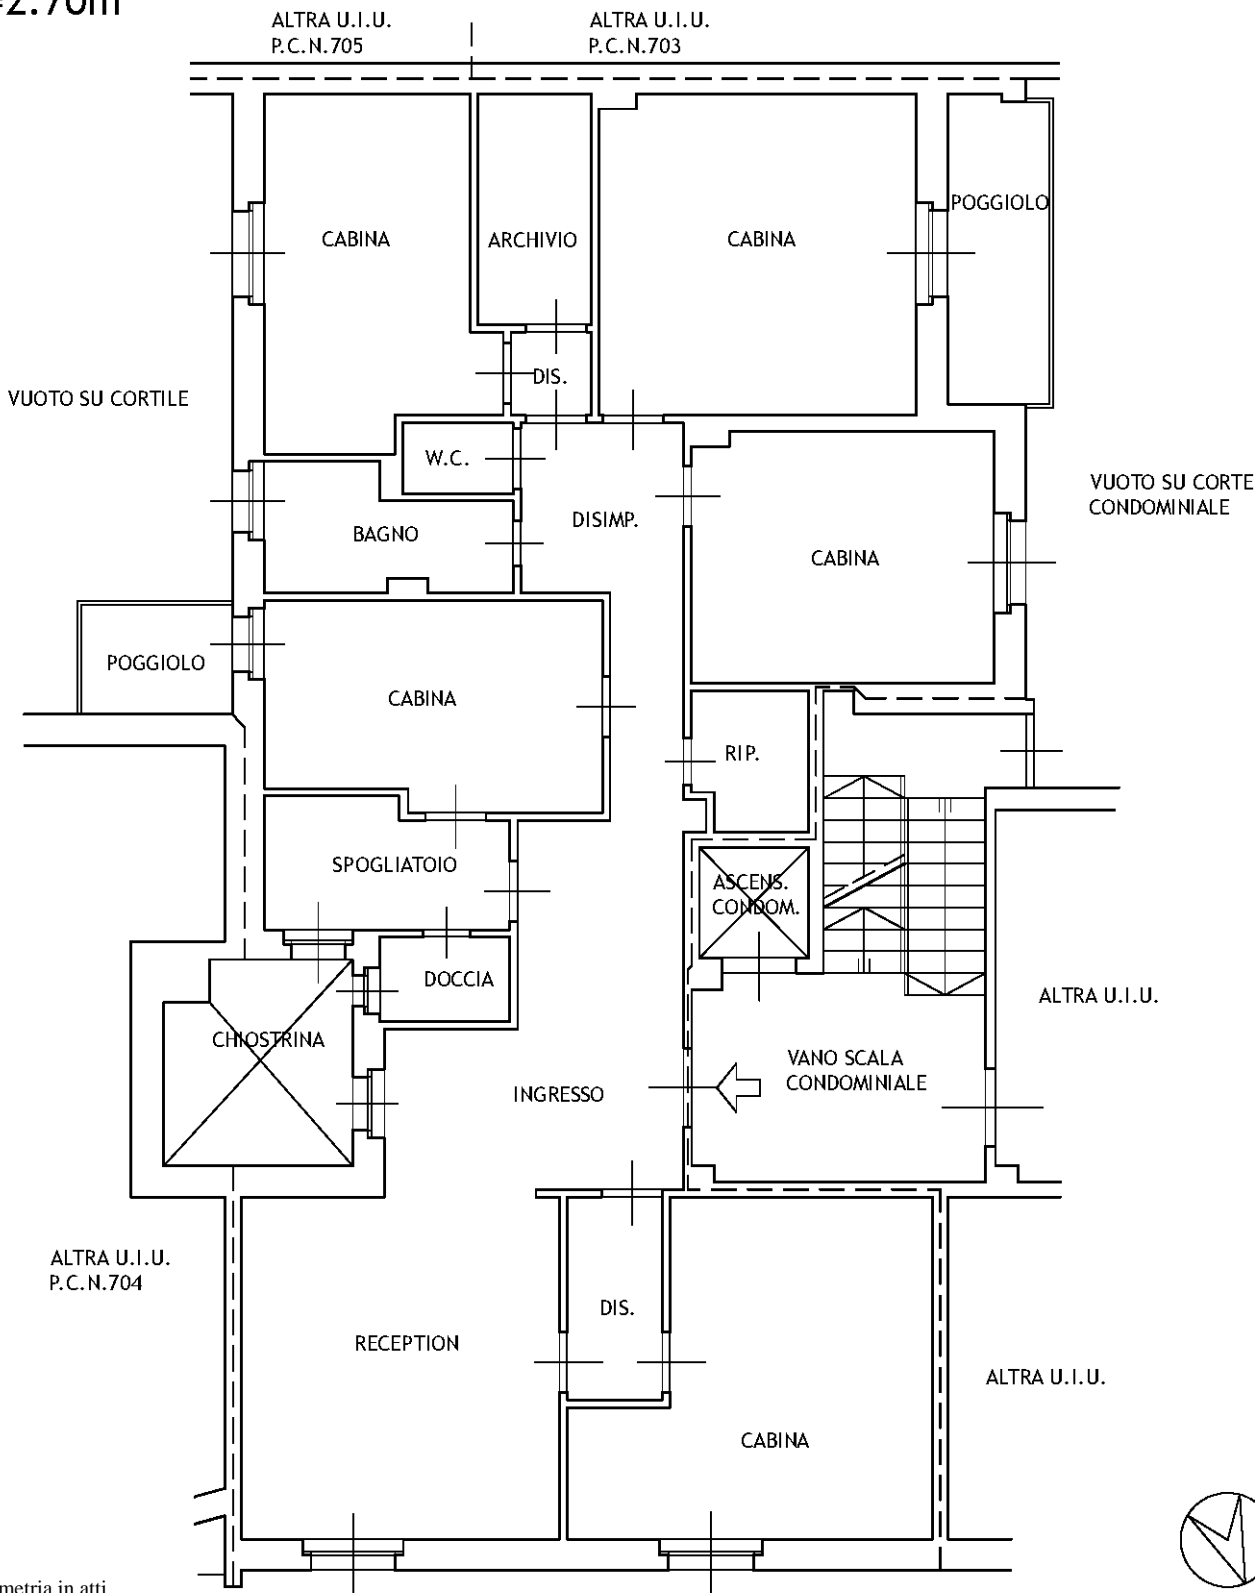

Ultima planimetria in atti