

**Agenzia del Territorio  
CATASTO FABBRICATI**

Ufficio provinciale di  
**Trieste**

Dichiarazione protocollo n. \_\_\_\_\_ del \_\_\_\_\_  
Planimetria di u.i.u. in Comune di Trieste  
Via Niclas Hamilton \_\_\_\_\_ civ. 2B


Identificativi Catastali:  
Sezione: Z  
Foglio: 10  
Particella: 3655/10  
Subalterno: \_\_\_\_\_

Compilata da:  
Grandi Giampaolo  
Iscritto all'albo  
Ingegneri  
Prov. Trieste \_\_\_\_\_ n. 1176


Scheda n.1 Scala 1:100




PIANO SOTTOTETTO (h. m.= 1,58)

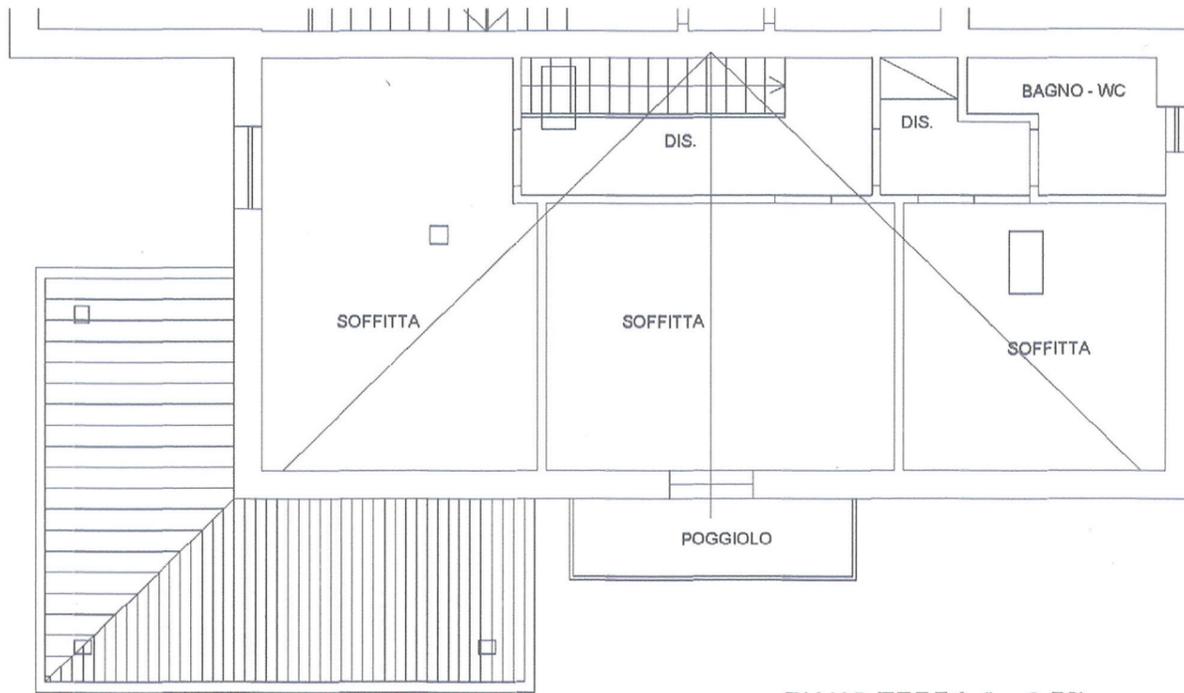

PIANO INTERRATO (h= 2,65)

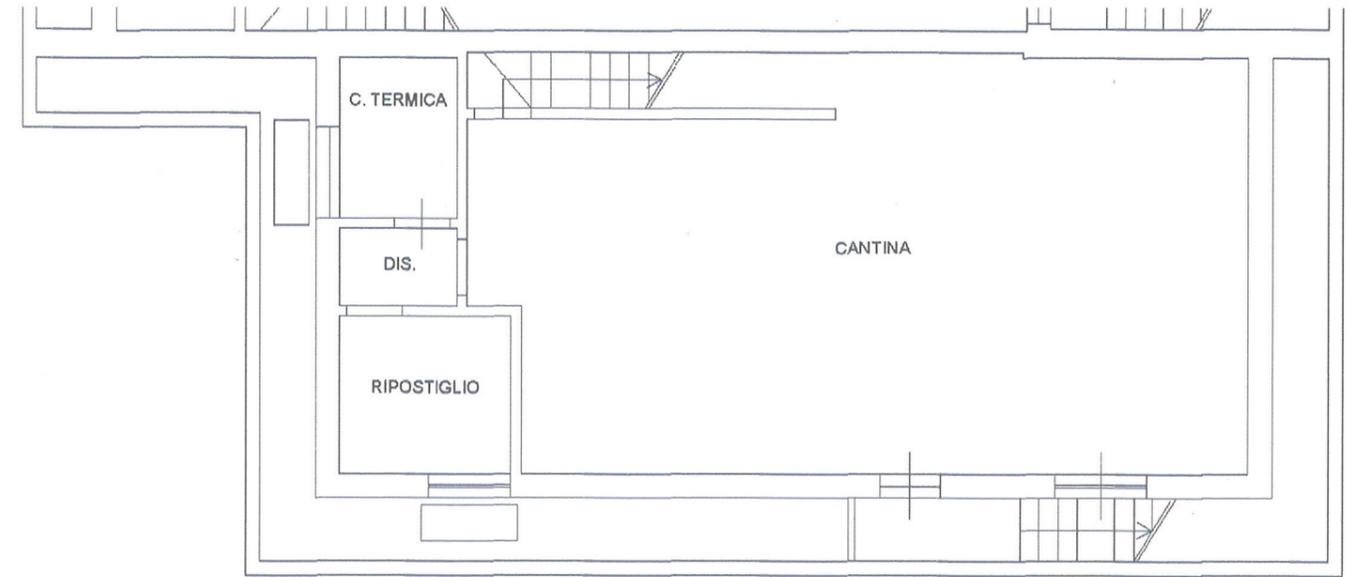

PIANO TERRA (h= 2,50)

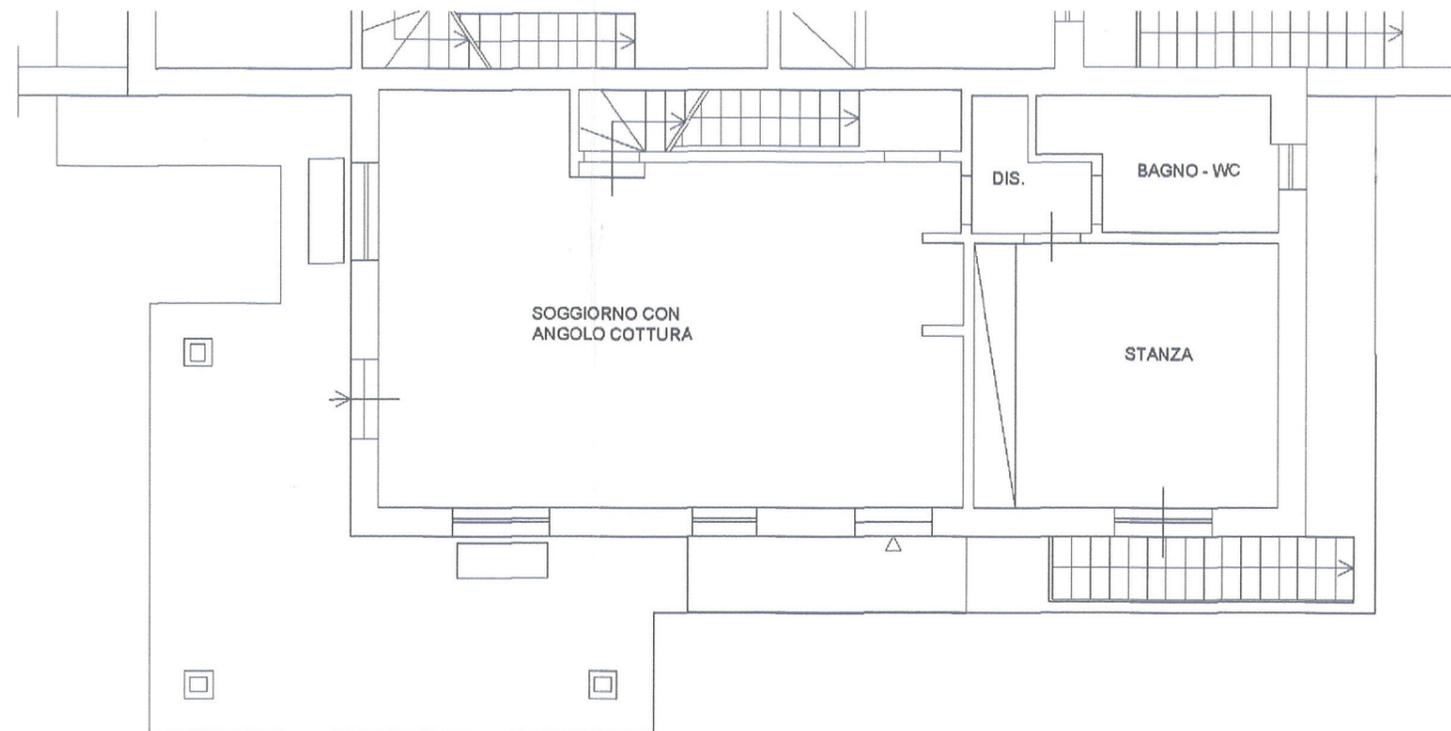

COMUNE DI TRIESTE  
23 LUG. 2009  
PRESENTAZIONE ATTI

