

MODULARIO
F. - Cat. S.T. - 481



MINISTERO DELLE FINANZE
DIREZIONE GENERALE DEL CATASTO E DEI SERVIZI TECNICI ERARIALI

Lire
20


NUOVO CATASTO EDILIZIO URBANO

(R. DECRETO-LEGGE 13 APRILE 1939, N. 652)

Planimetria dell'immobile situato nel Comune di TRIESTE Via Vicolo Castagneto n. 13/1

Ditta ORIO ANTONIETTA FU ANTONIO MAR. MULLNER

Allegata alla dichiarazione presentata all'Ufficio Tecnico Erariale di TRIESTE

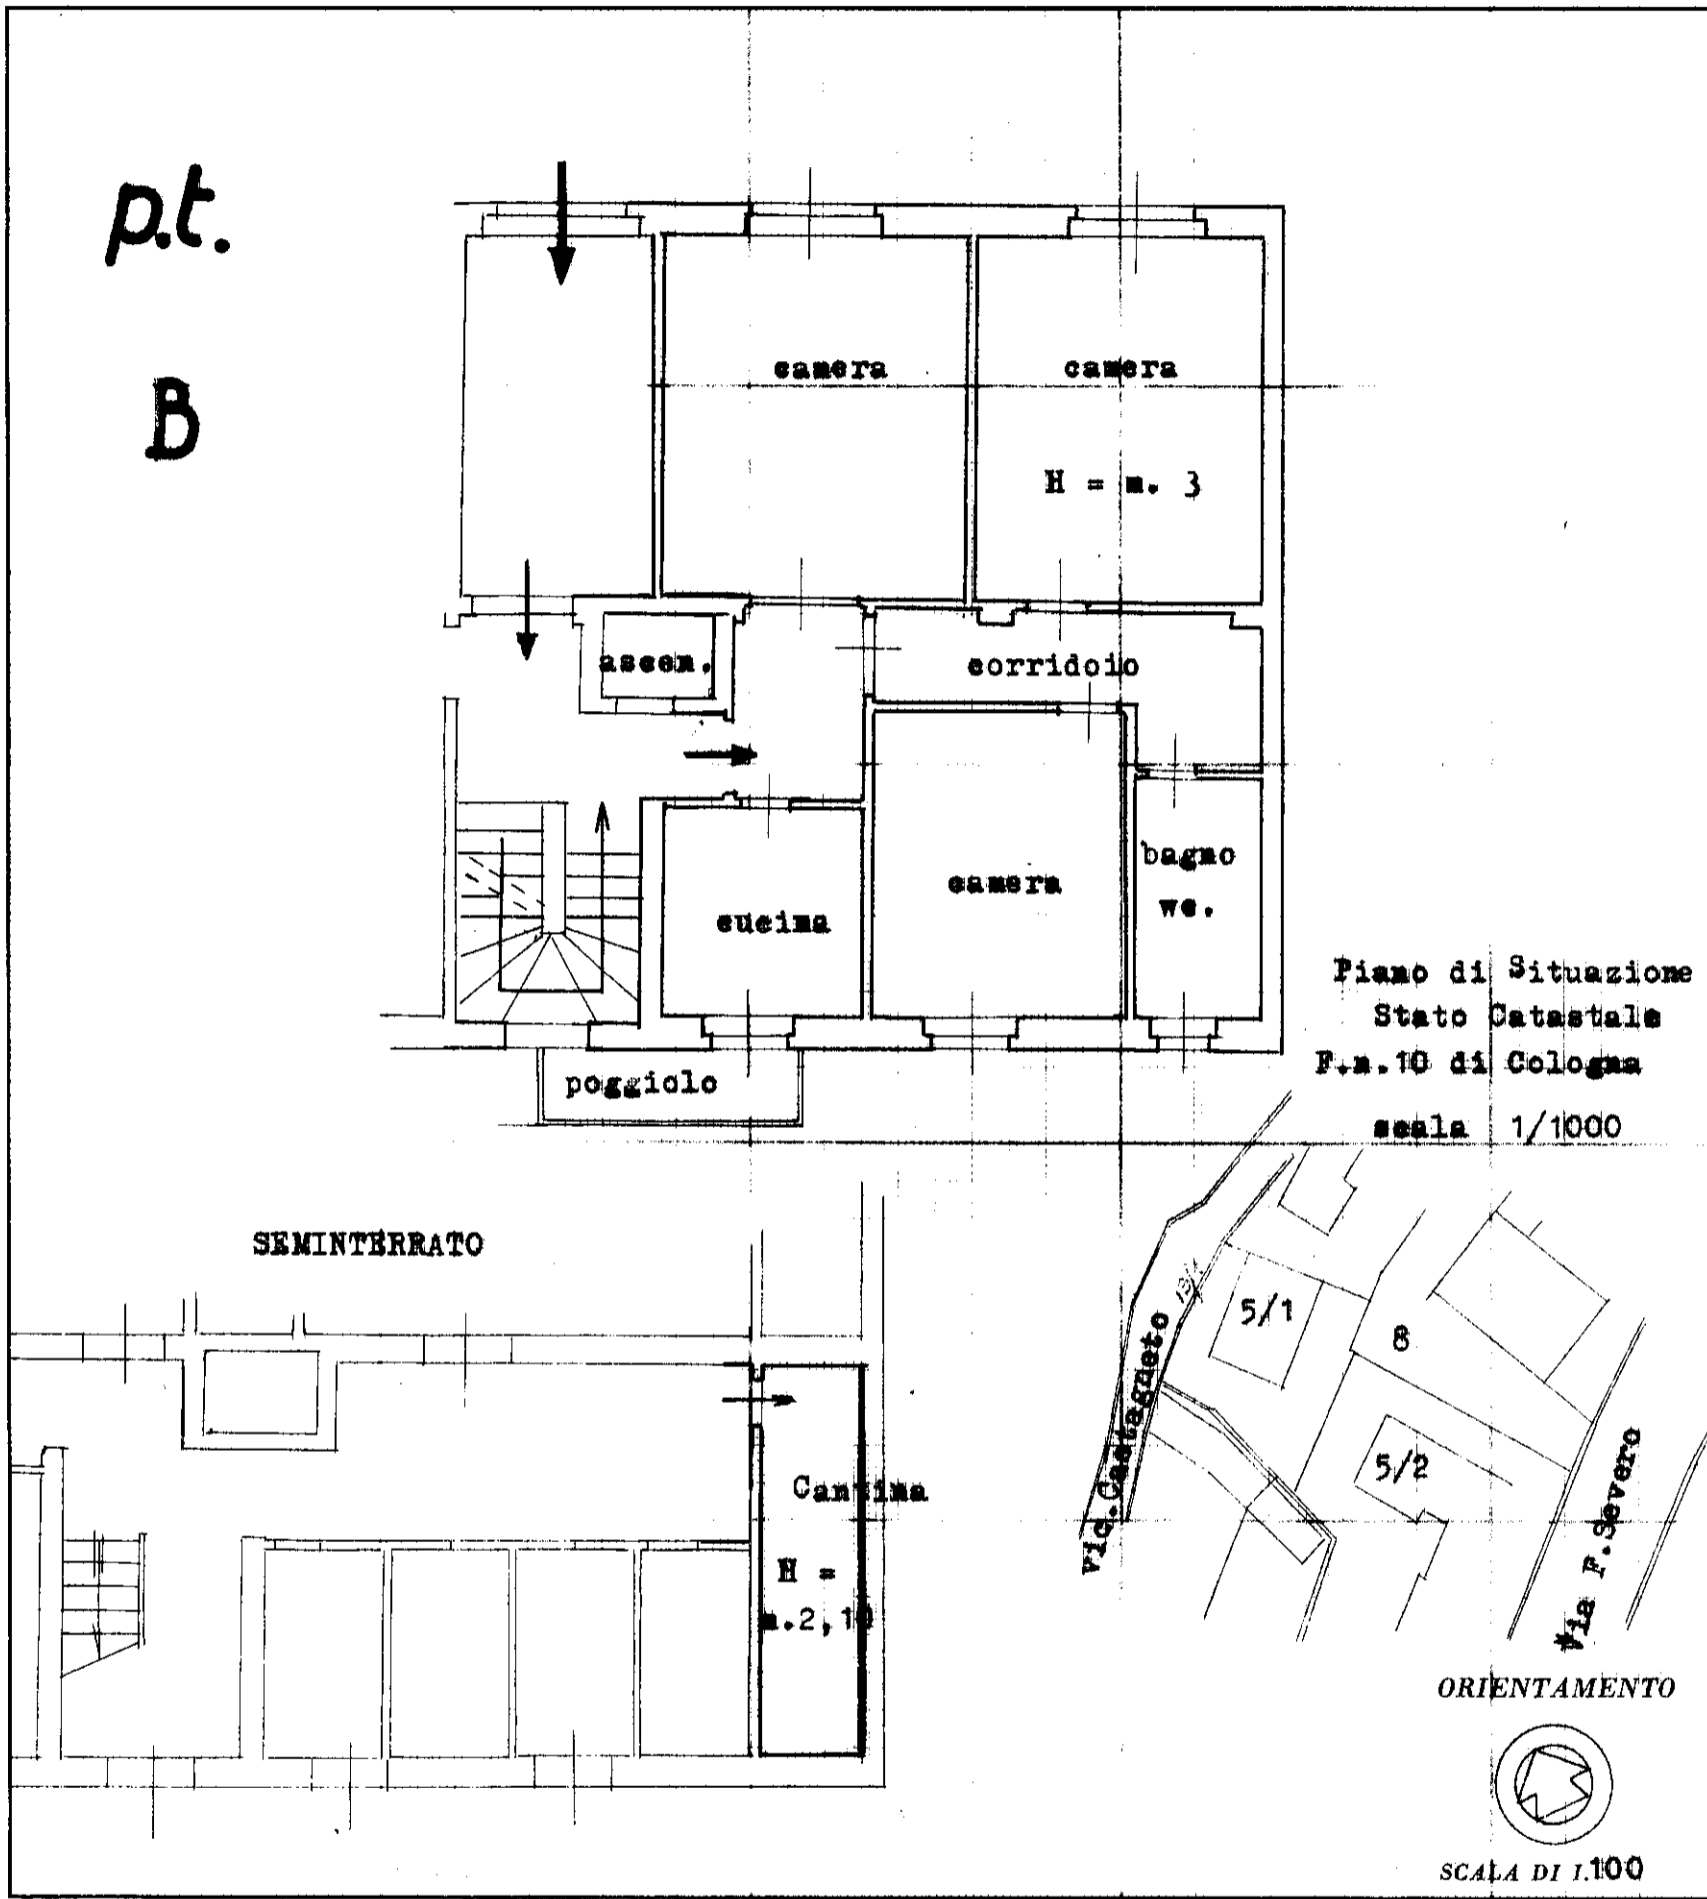

SPAZIO RISERVATO PER LE ANNOTAZIONI D'UFFICIO

DATA
PROT. N° 17873
Numero progressivo della serie 1629
Pianimetria verbale 13/1
L'immissione data 11/58

ISTITUTO POLIGRAFICO DELLO STATO

Compilata dal **Periti Edili Industr.**
(Titolo, nome e cognome del tecnico)
MARANGON RODOLFO
Iscritto all'Albo de **PERITI EDILI**
della Provincia di **TRIESTE**
DATA **5 - 11 - 58**
Firma: _____