


Agenzia delle Entrate
CATASTO FABBRICATI
Ufficio Provinciale di
Trieste

Dichiarazione protocollo n. TS0040791 del 11/07/2017	
Planimetria di u.i.u. in Comune di Trieste	
Via Delle Campanelle civ. 76	
Identificativi Catastali:	Compilata da:
Sezione: R	Stasi Gianfranco
Foglio: 3	Iscritto all'albo:
Particella: 301/2	Architetti
Subalterno: 39	Prov. Trieste N. 510

Scheda n. 1 Scala 1:100

PIANO PRIMO
H = 2,80 m

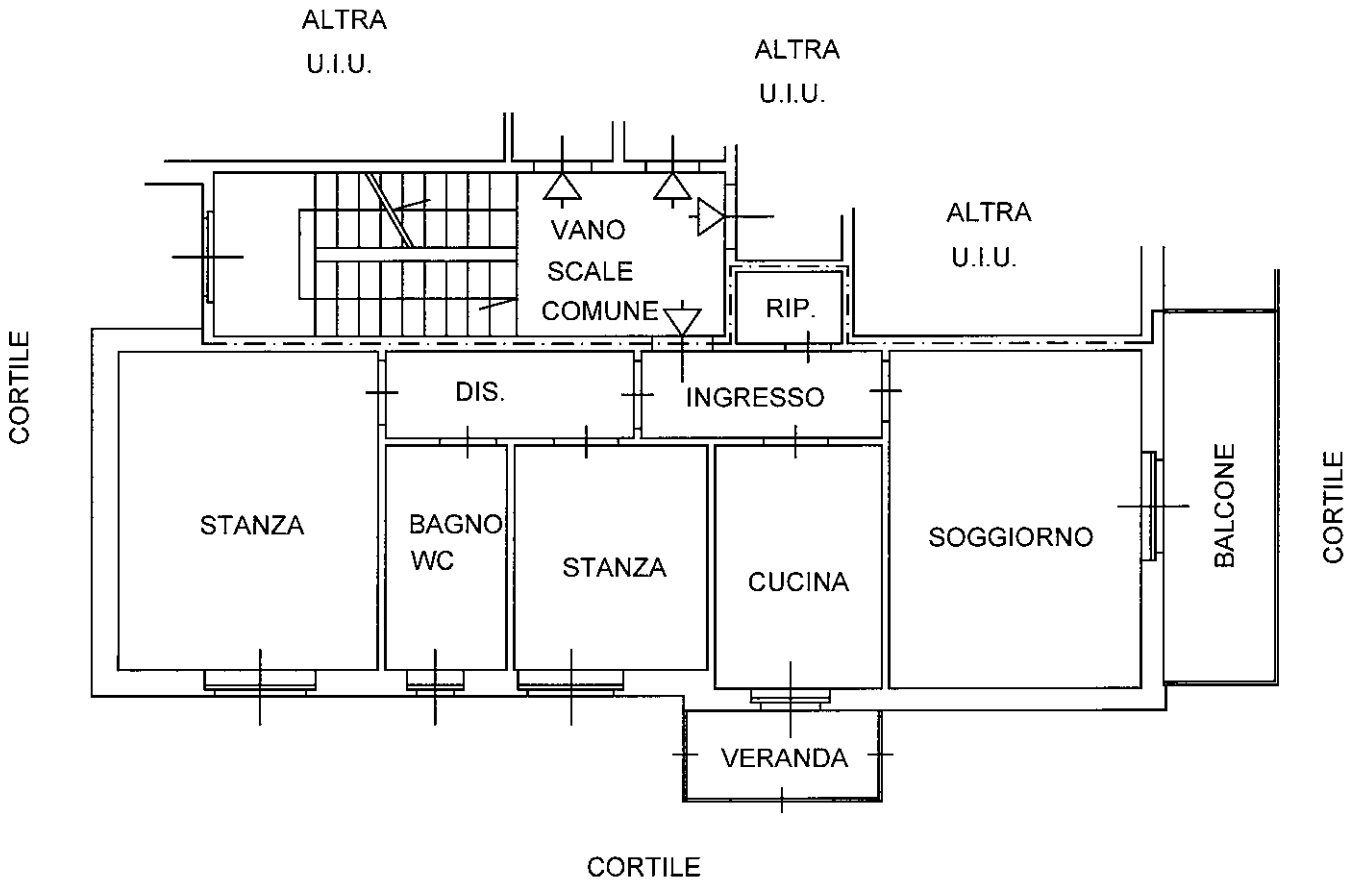

Agenzia delle Entrate
CATASTO FABBRICATI
Ufficio Provinciale di
Trieste

Dichiarazione protocollo n. TS0040791 del 11/07/2017
 Planimetria di u.i.u. in Comune di Trieste

civ. 76

Prov. Trieste

N. 510

Scheda n. 2	Scala 1:100
-------------	-------------

PIANO QUINTO (SOTTOTETTO)

